


ПОЭТАЖНЫЙ ПЛАН МБУ ЦДЮТиЭ г. Амурска

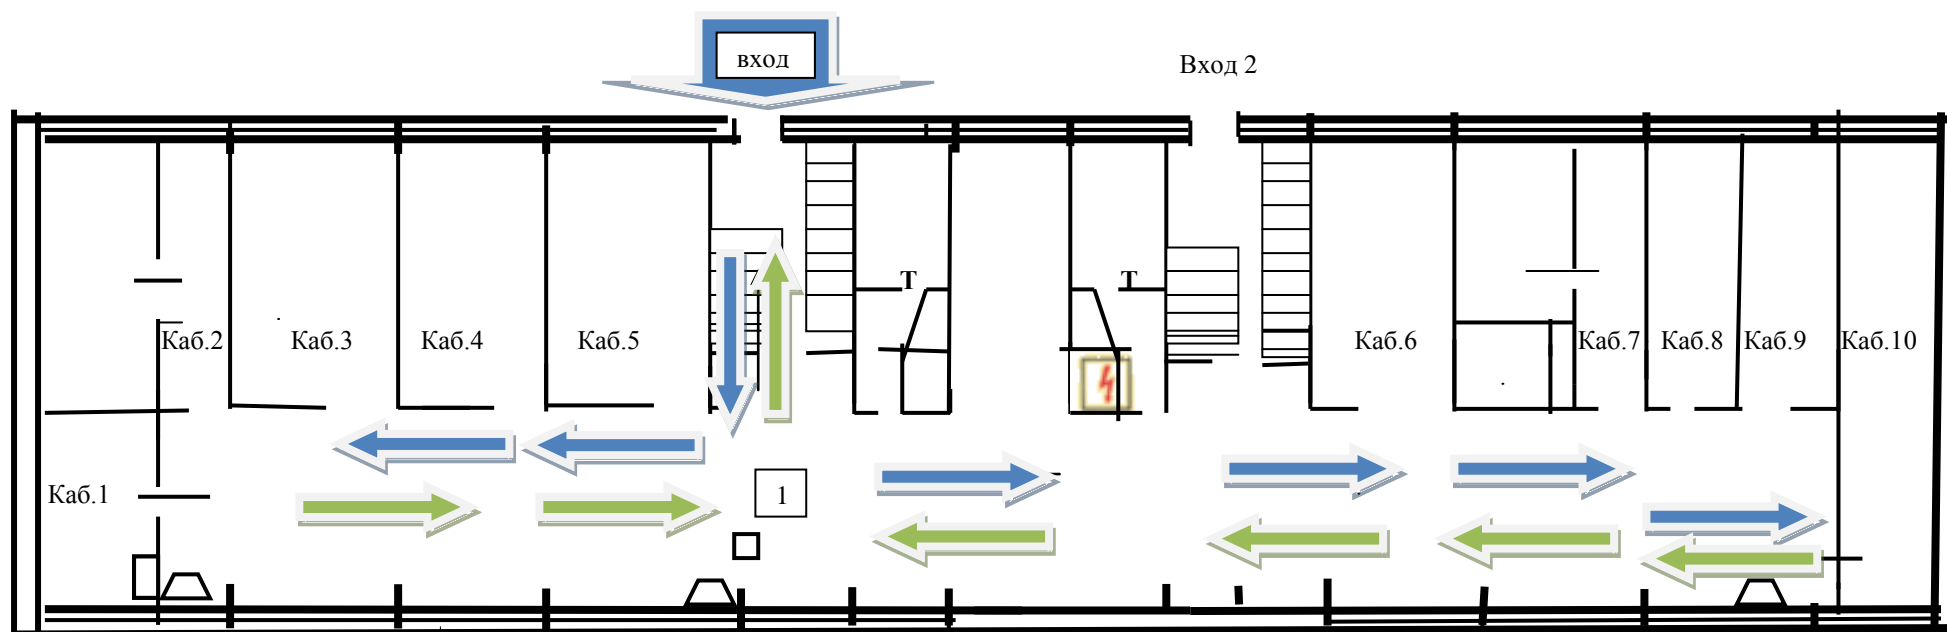

□ - приемно-контрольный прибор со звуковой и световой сигнализацией

△ оповещатель-сирена

□ - Тревожная кнопка

⚡ - помещение электрощитовой

Каб. 3.4. - учебные кабинеты

Каб. 7.8.9. – административные кабинеты

Каб. 10. – игровая комната

Т - санитарно - гигиеническое помещение



Движение по территории

